


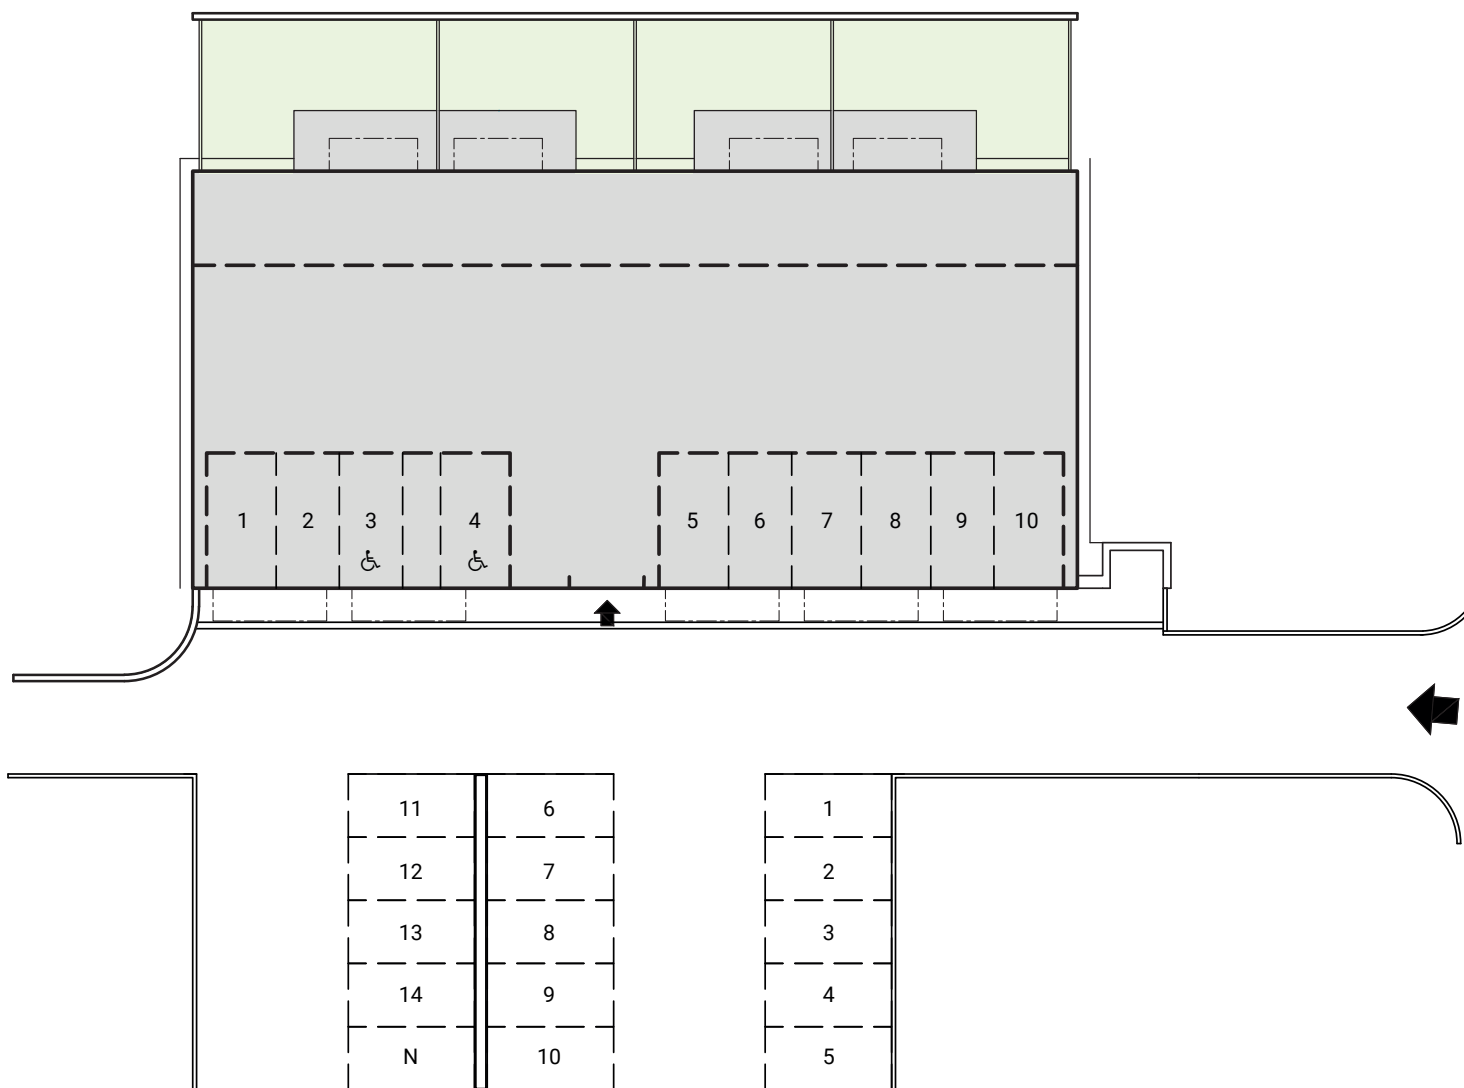

Parkování

BYTY PROMENÁDA



Tento plán je pouze ilustrační.
Developer si vyhrazuje právo na změnu.